


mgr inż. Jolanta Fedaczyńska  
architekt  
upr. do projektowania  
w specjalności architektonicznej  
nr BA/8386/24/188

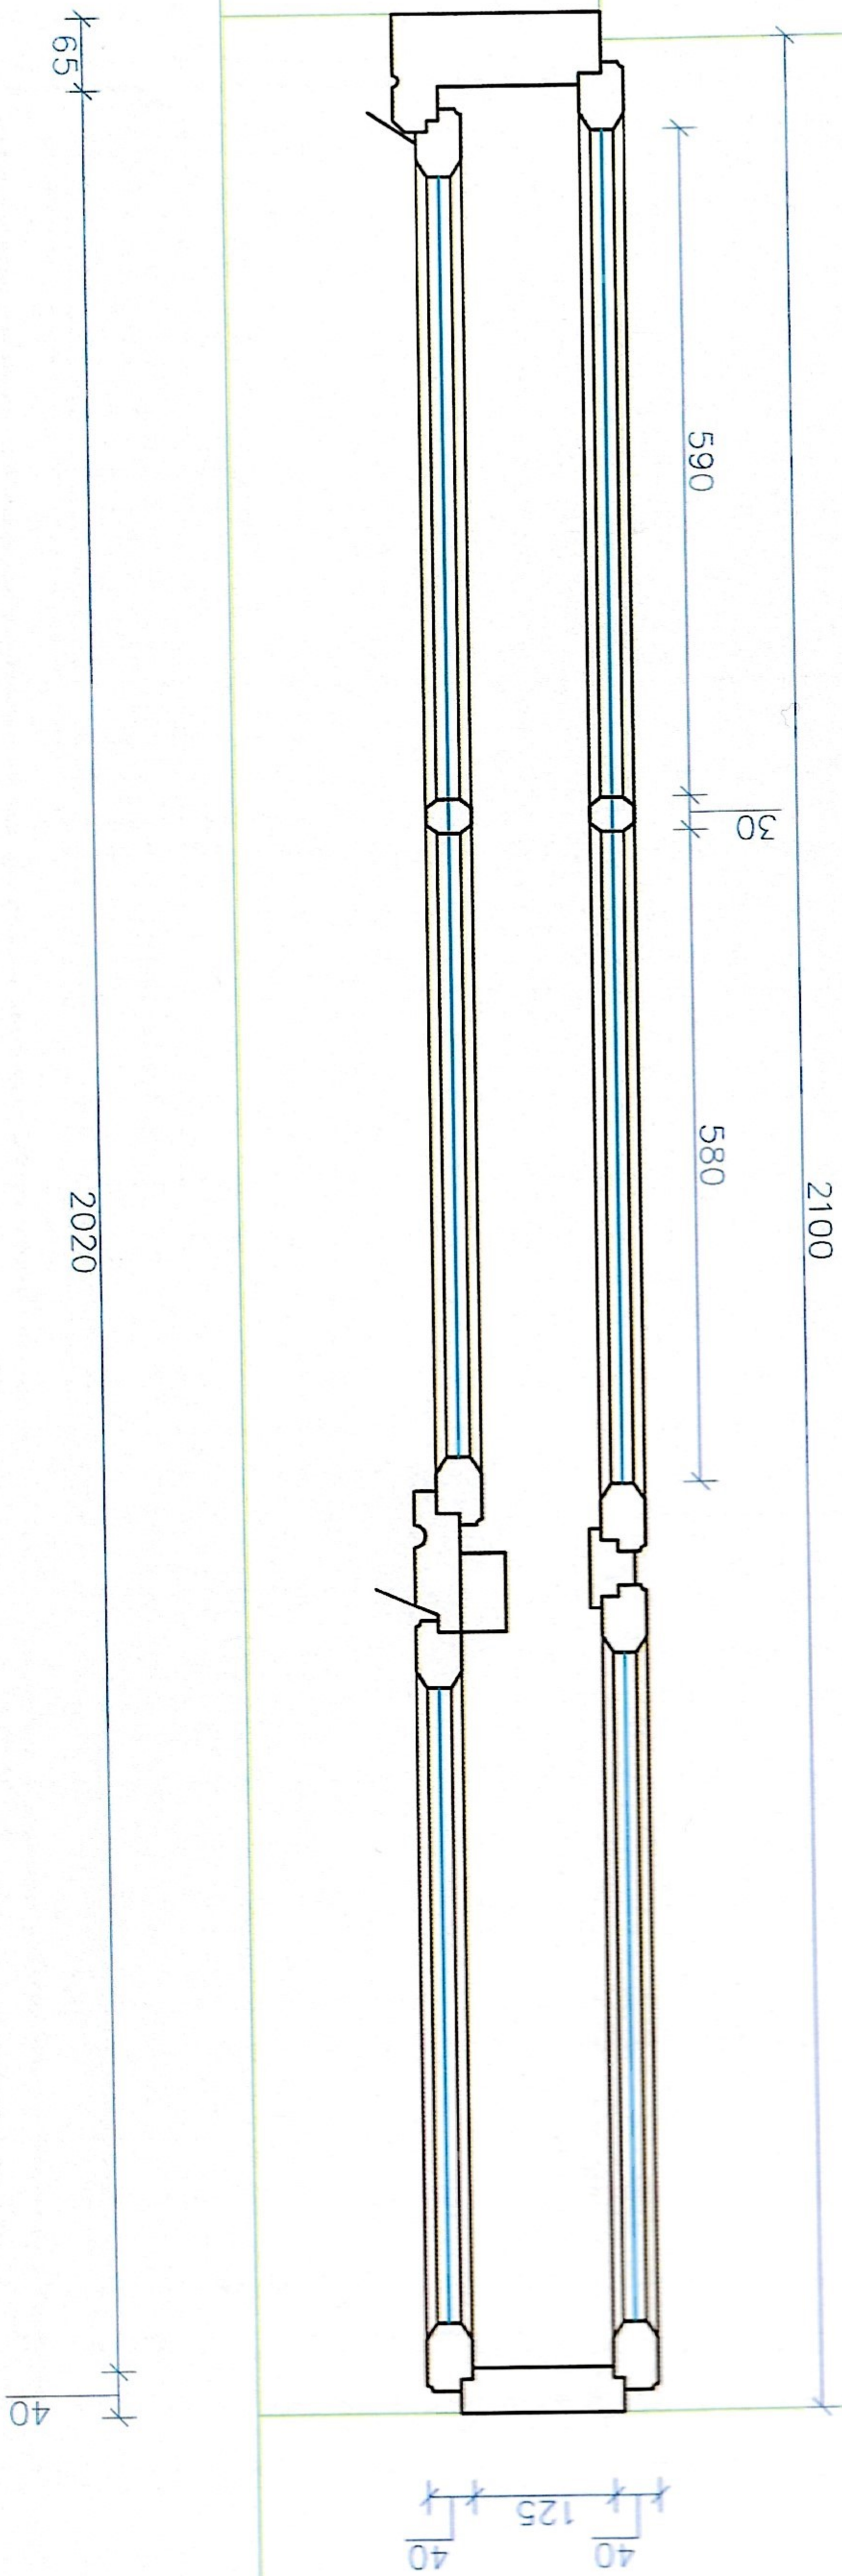

Zabytkowe okno przy ul. Słowackiego 85 37-700 Przemyśl  
- Przekrój pionowy - stan istniejący

Rys. 3