


mgr inż. Jolanta Fedaczyńska  
architekt  
nr. do projektowania  
w specjalności architektonicznej  
nr. BN/03886/24/88

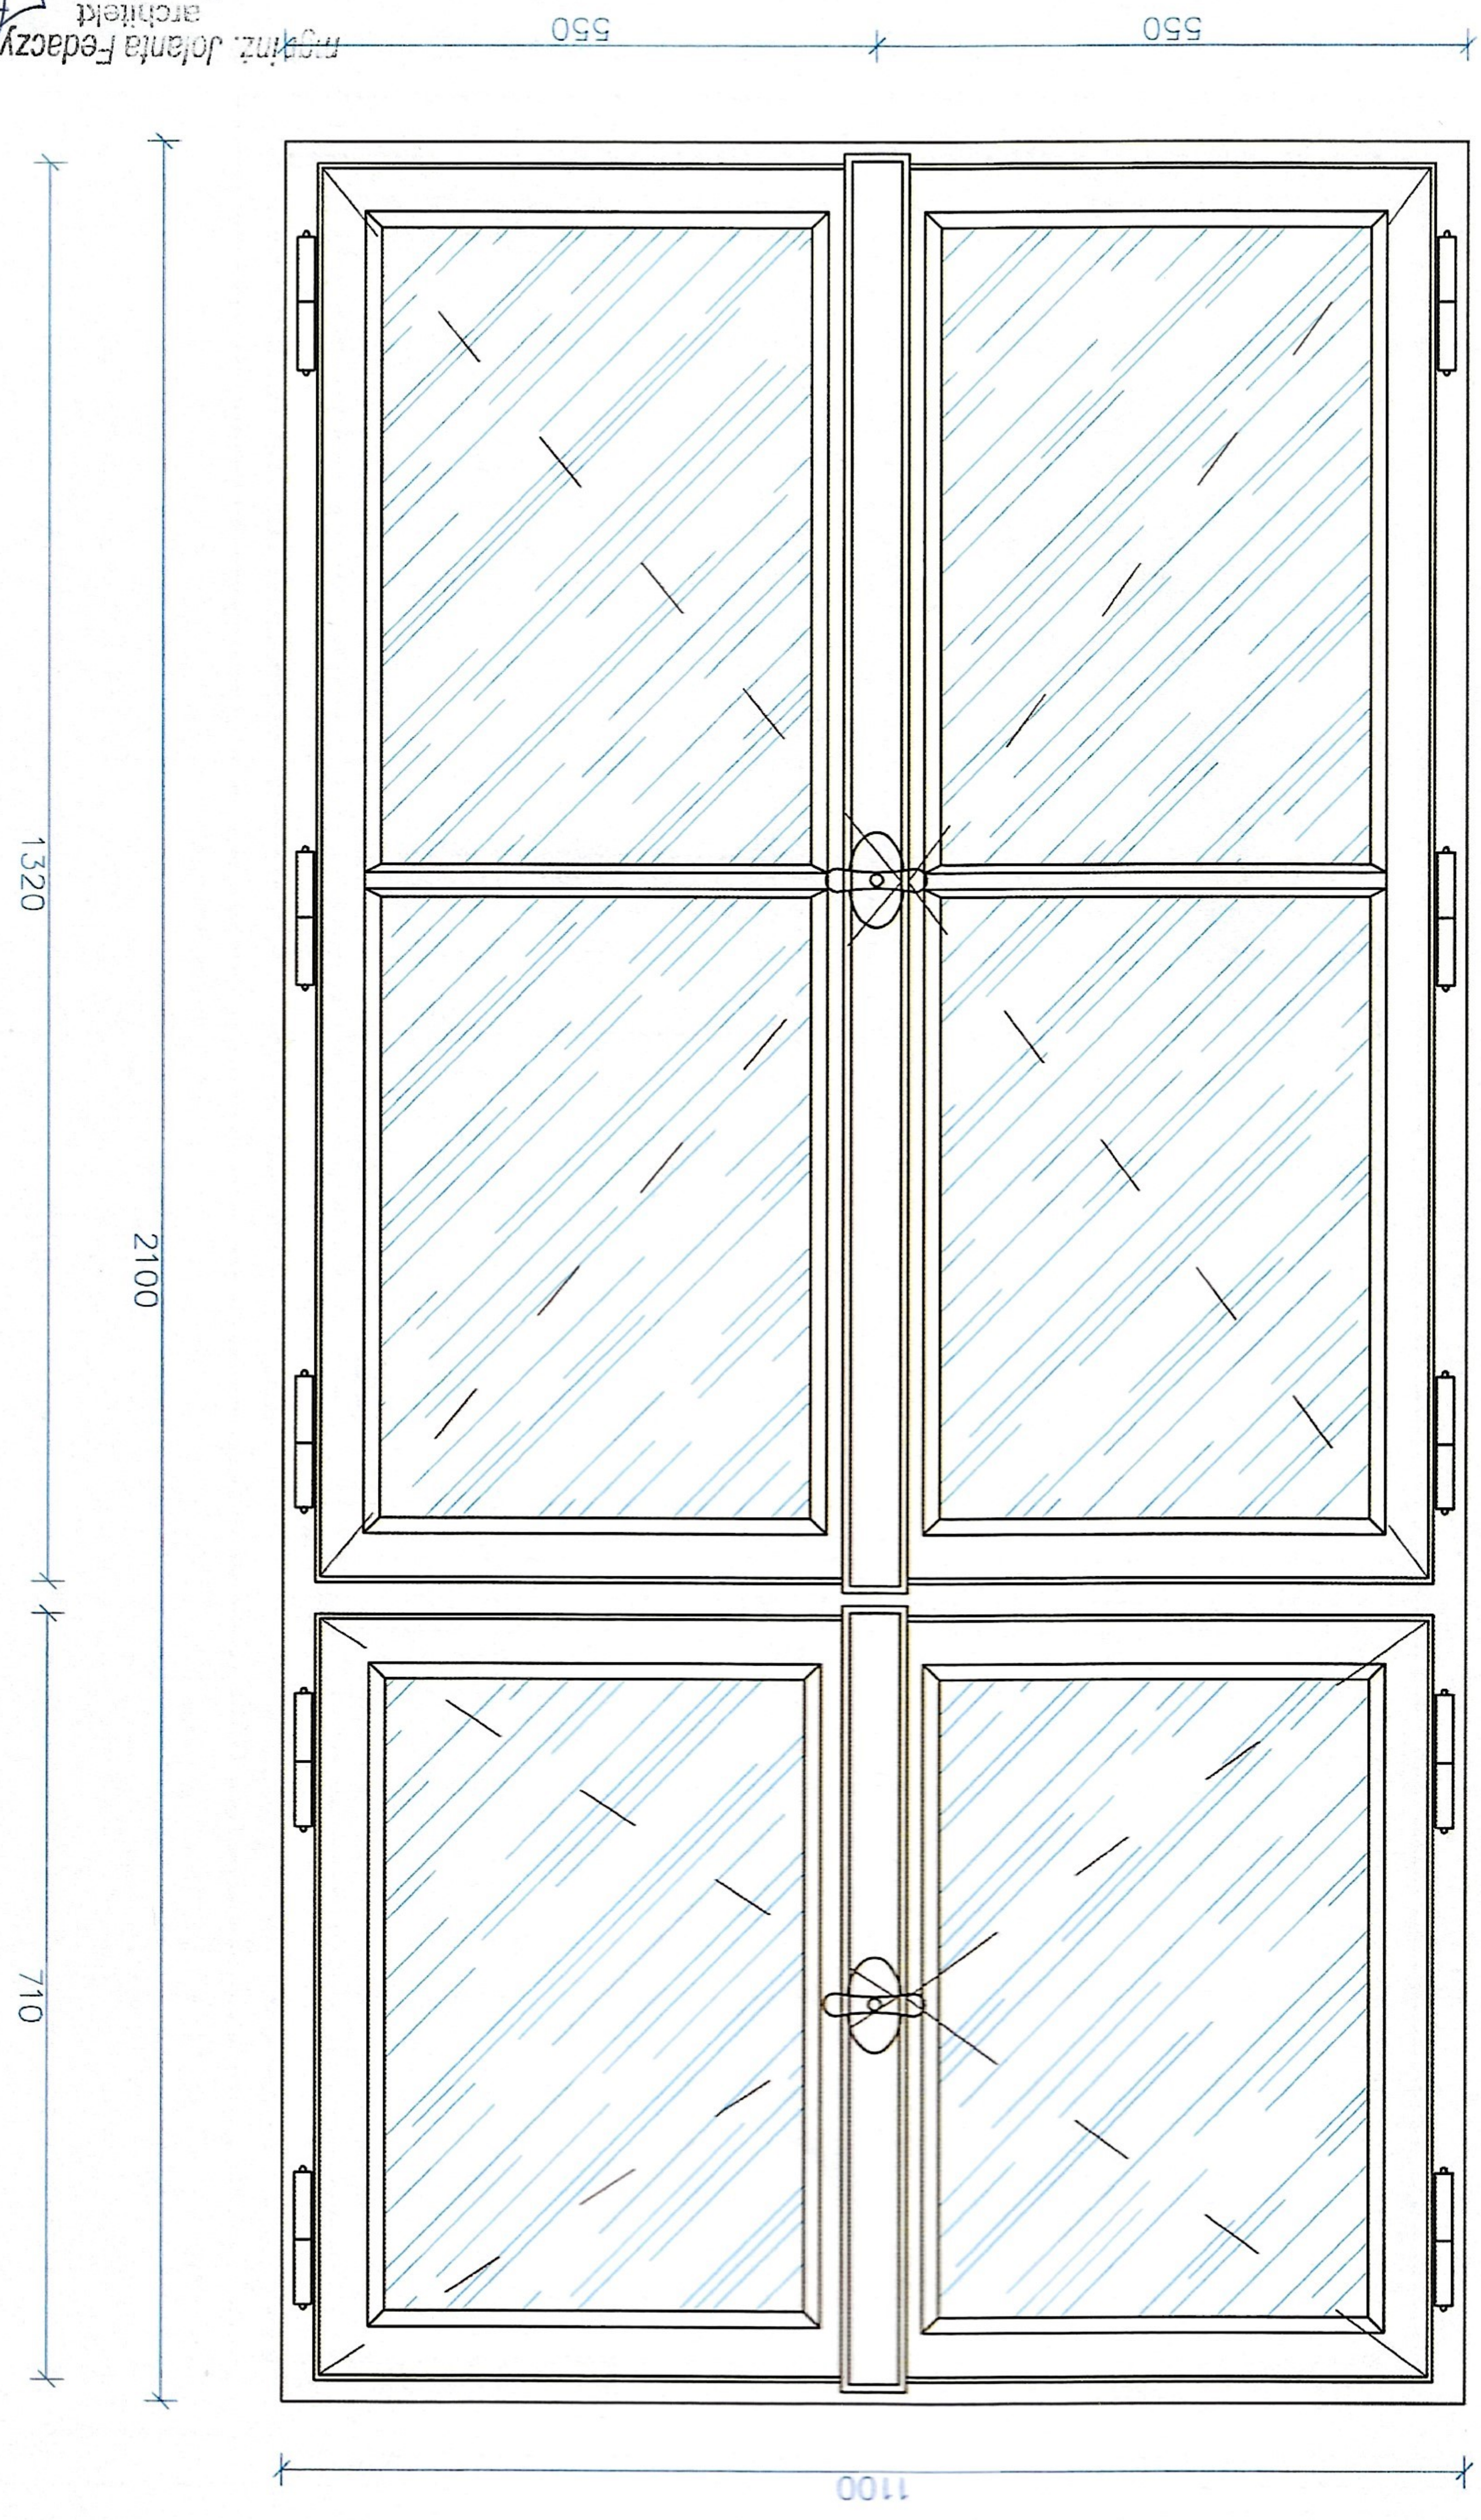

Zabytkowe okno przy ul. Słowackiego 85, 37-700 Przemyśl  
- Widok od wewnątrz- stan istniejący

Rys. 4