


mgr inż. Jolanta Fedaczyńska
architekt
upr. do projektowania
w specjalności architektonicznej
nr BA/8386/24/98

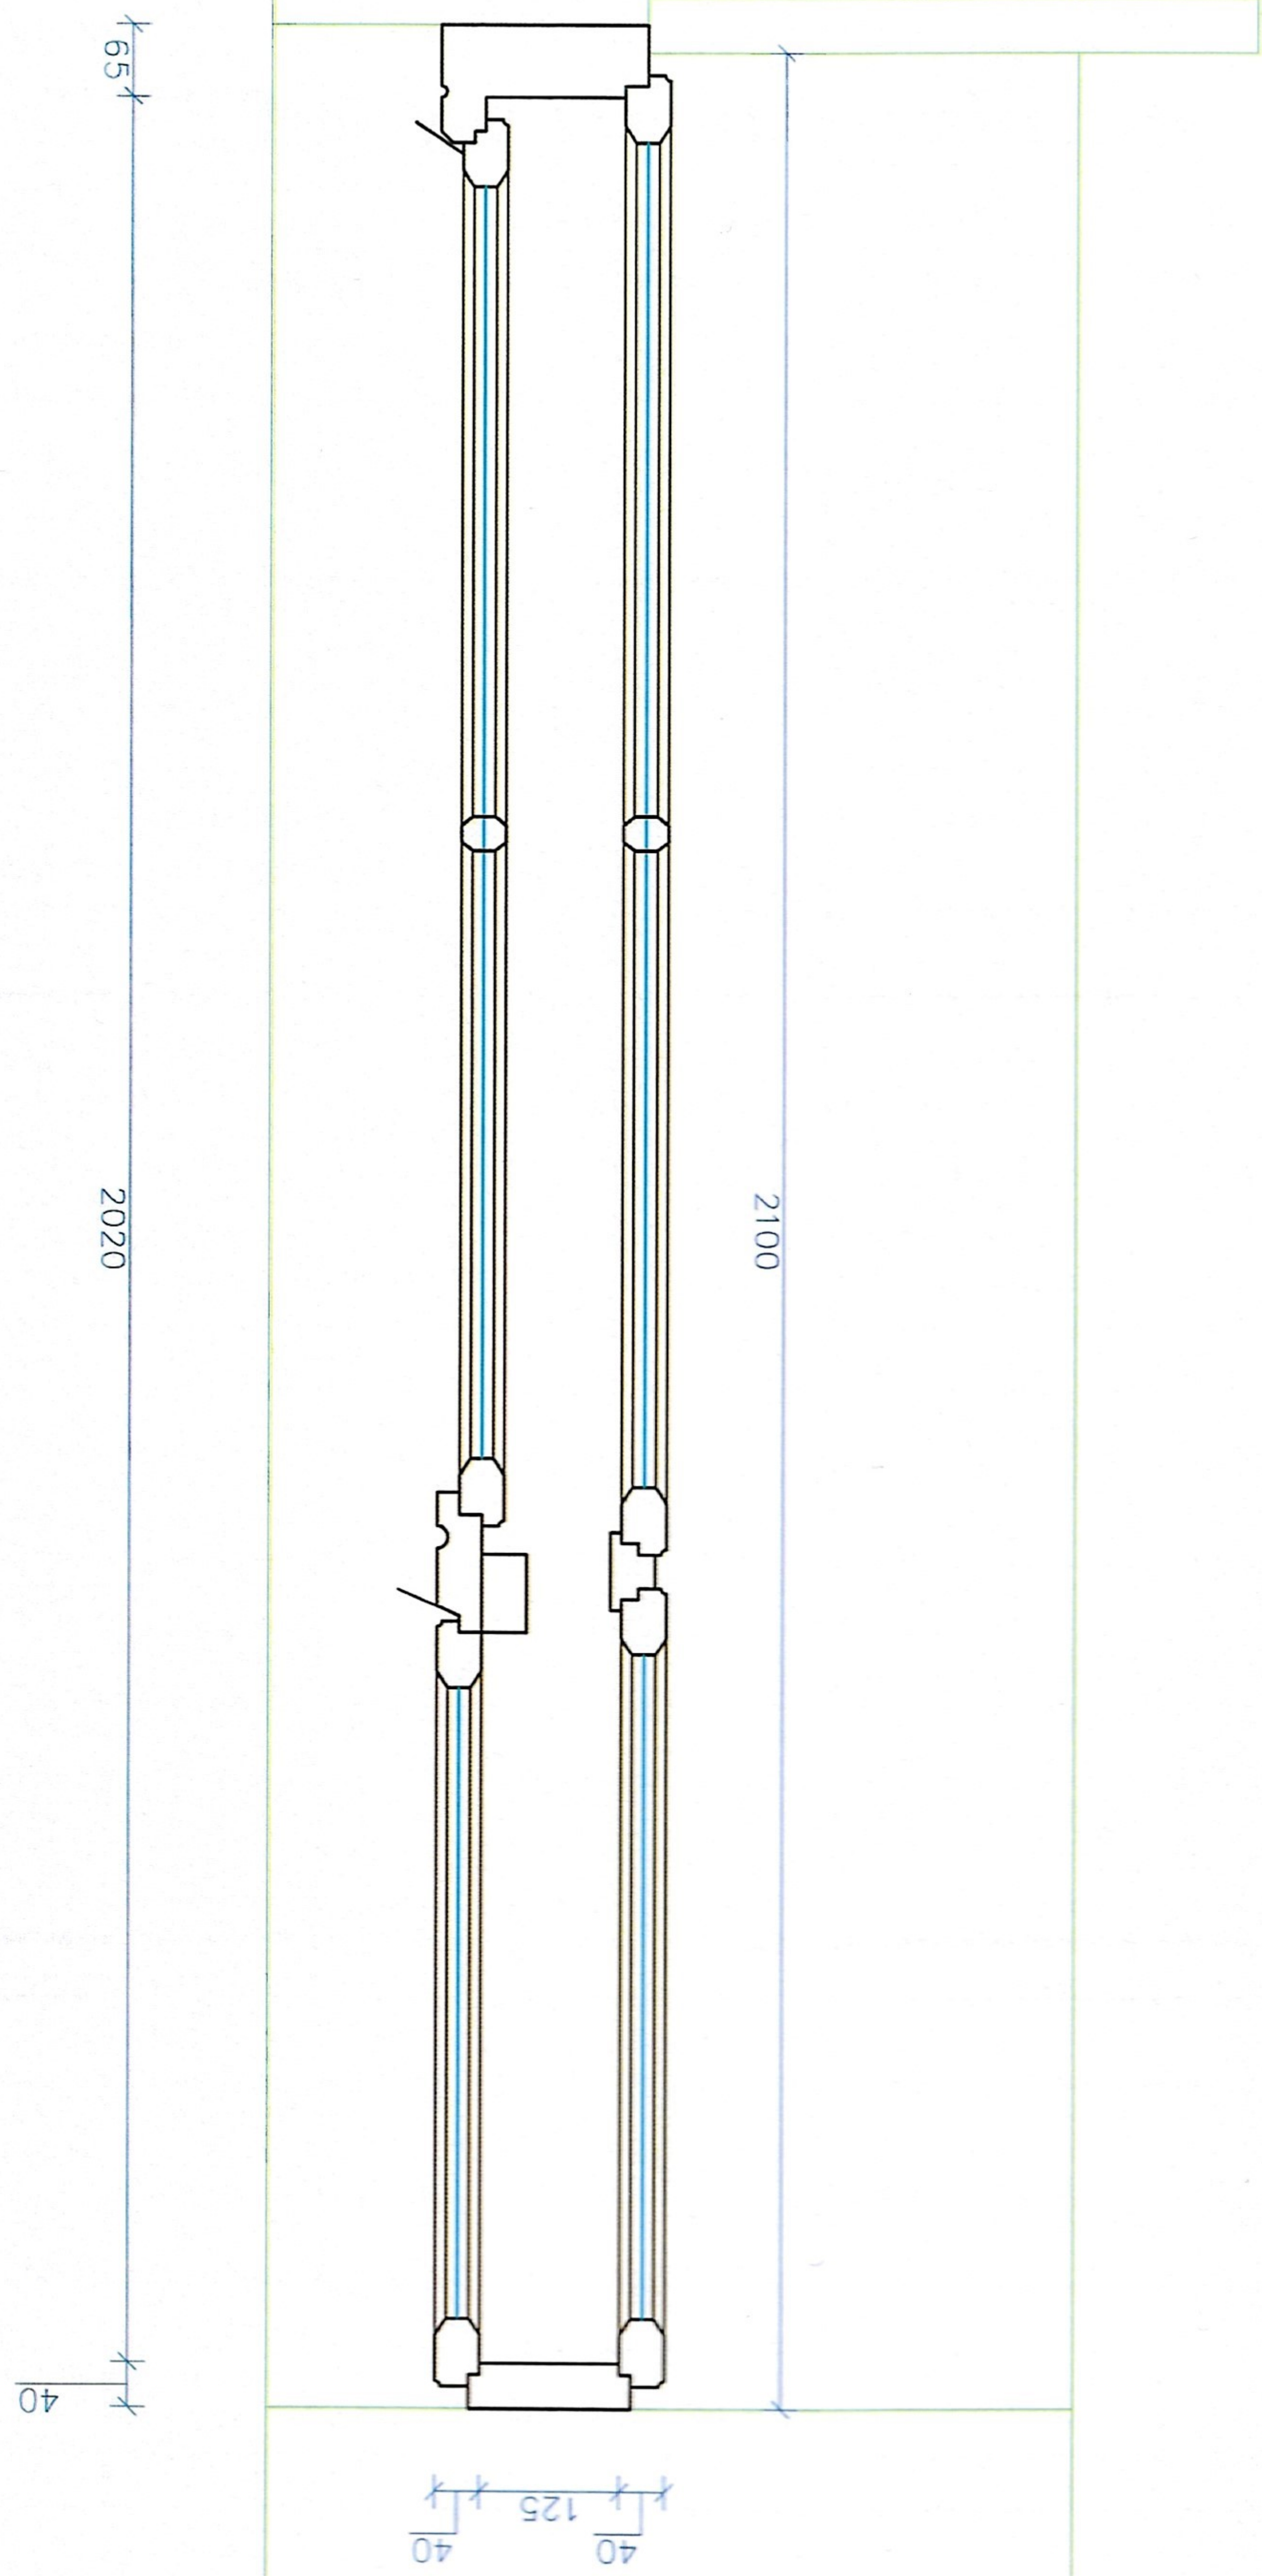

Zabytkowe okno przy ul. Słowackiego 85, 37-700 Przemyśl
- Przekrój pionowy - stan istniejący

Rys. 6